FICHA DE PROYECTO / PROJECT SHEET / FICHE DE PROJET / FICHA DO PROJETO

DRAKE

JAM10

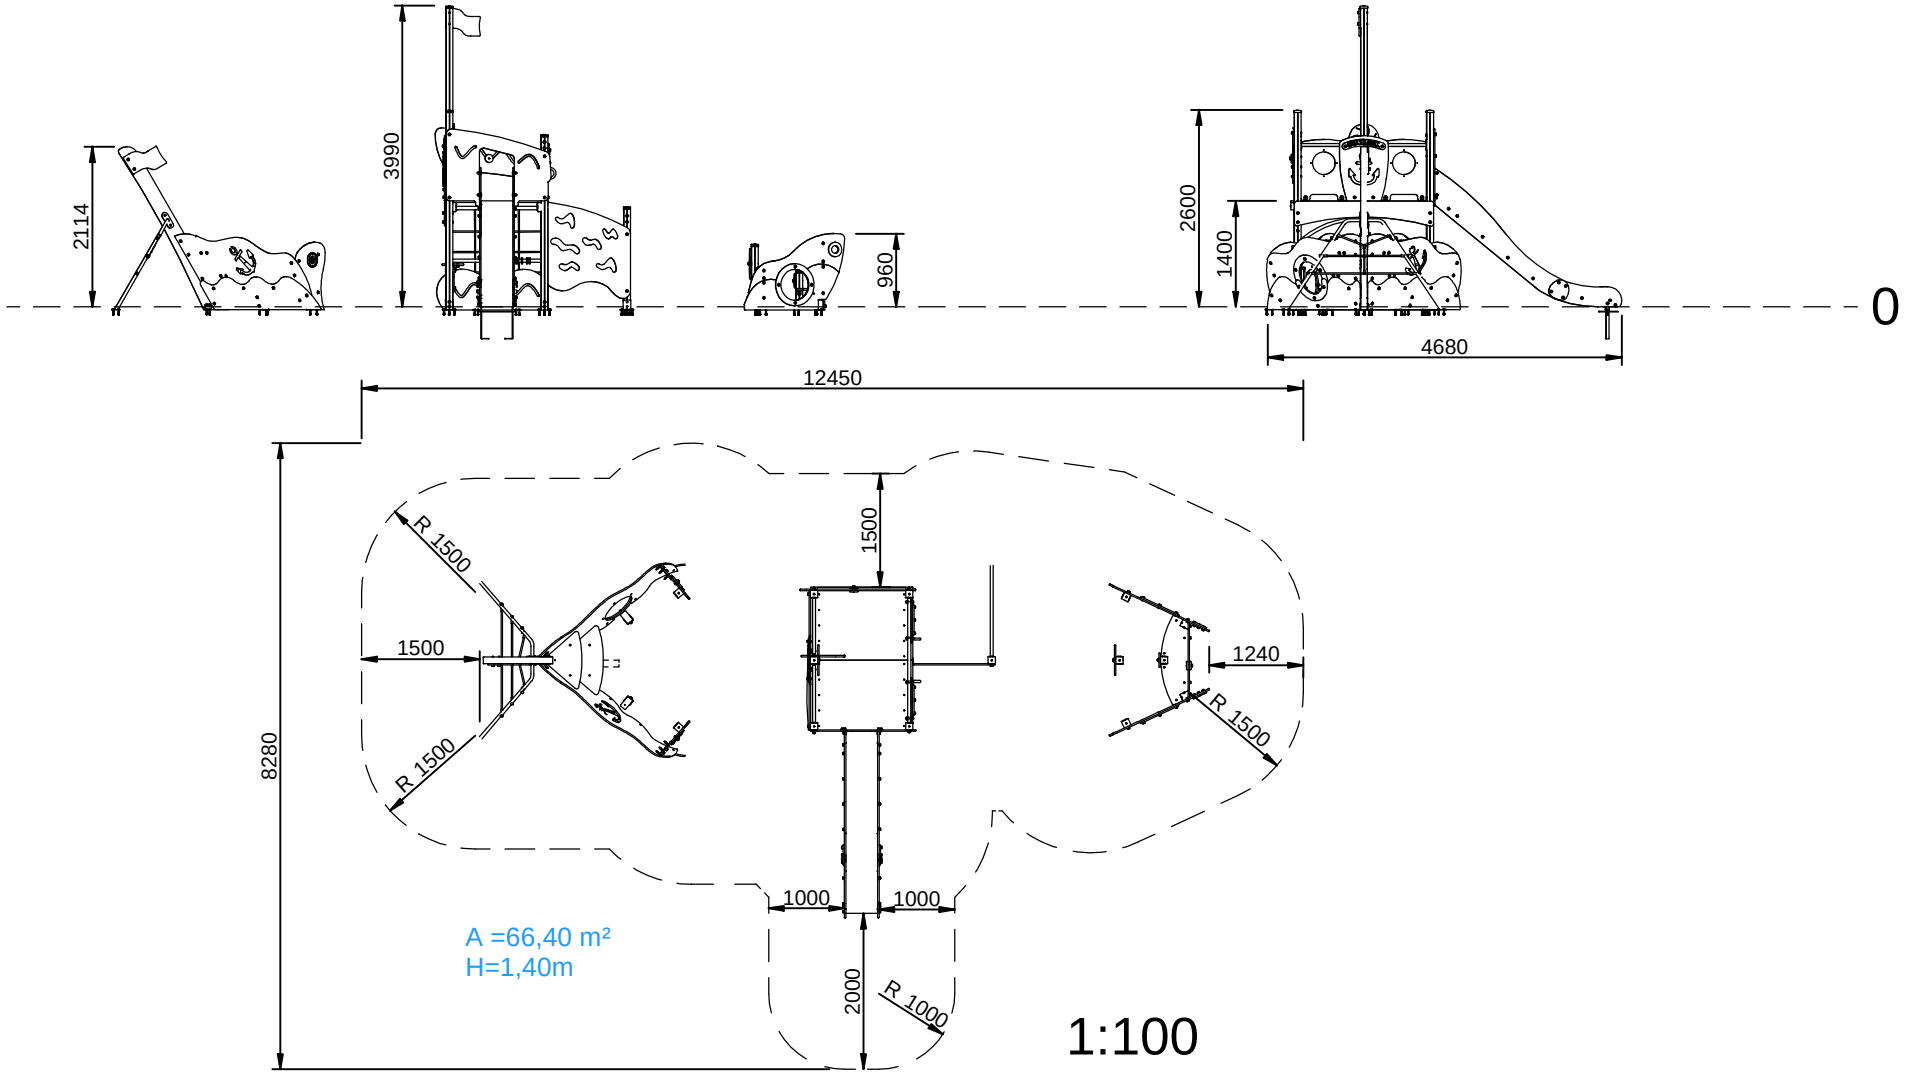

BENITO URBAN se reserva el derecho de modificar sin previo aviso la información contenida en este documento. / BENITO URBAN se réserve le droit de modifier ses produits sans préavis les informations contenues dans le présent document.
BENITO URBAN reserves the right to change the information contained in this document without prior notice. / A BENITO URBAN reserva-se ao direito de modificar sem prévio aviso a informação contida neste documento.